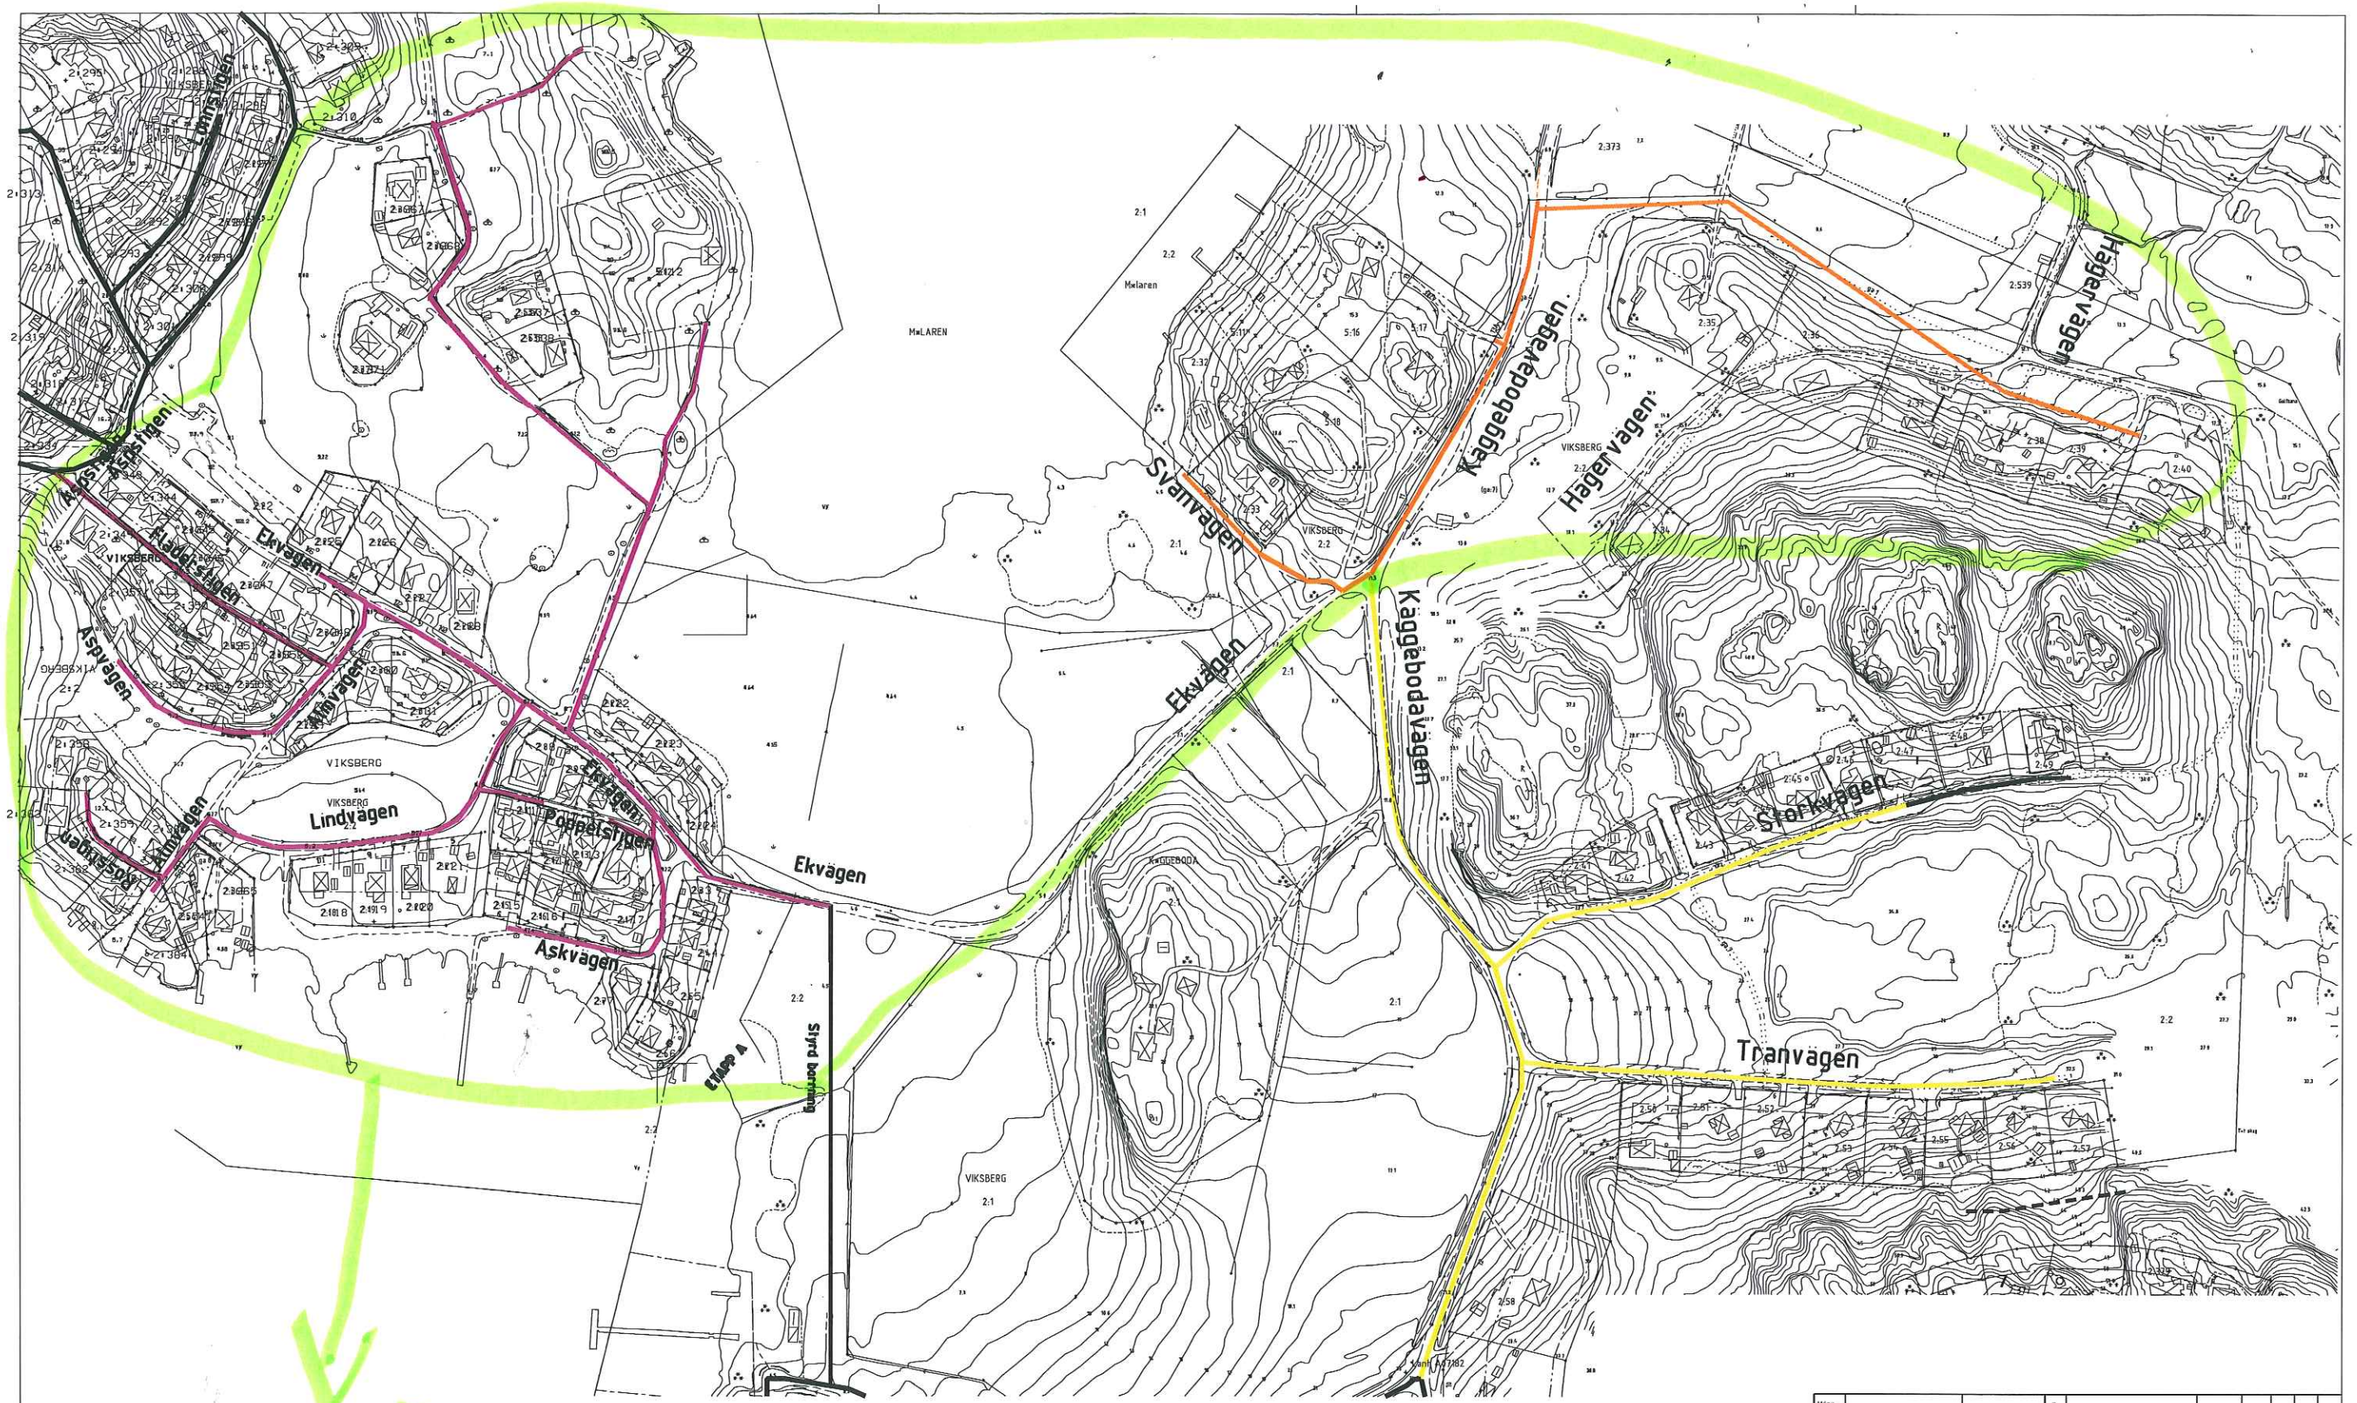

Hänv				E						
GRANSKAD	Serv			D						
	Geo			C						
	Drift			B						
	Upph			A						
	Pl			Rev	Revideringen avser	Datum	Konstr	Gr	Gr	Godk

SVA
SCHÖLANDER VA-KONSULT AB
Förrådsvägen 18 Tele. 08-55578850 Mobil. 073-9802010
141 46 Huddinge Fax. 08-55578850 E-mail: sva@f-service.net

KONSTR F.SCHÖLANDER | DATUM 2009-09-14

TelgeNät

SÖDERTÄLJE
VIKSBERG
ETAPP GUL/ORANGE/ROSA
VA-LEDNINGAR
PLAN

Konstr | Ritad | Godkänd | Enhet | Datum

Skala 1:3000 A3 | Nr 1D | Rev | Reg